

支持管 (側壁型)



JOB  
DATE

No.  
CCBBBD030012

ステンレス管 (SUS304)

NIPエンジニアリング株式会社

SCALE  
NON

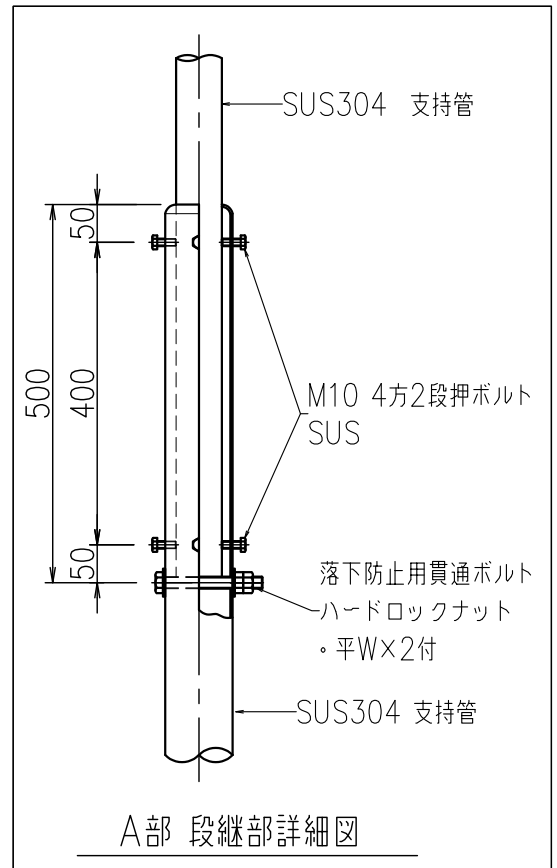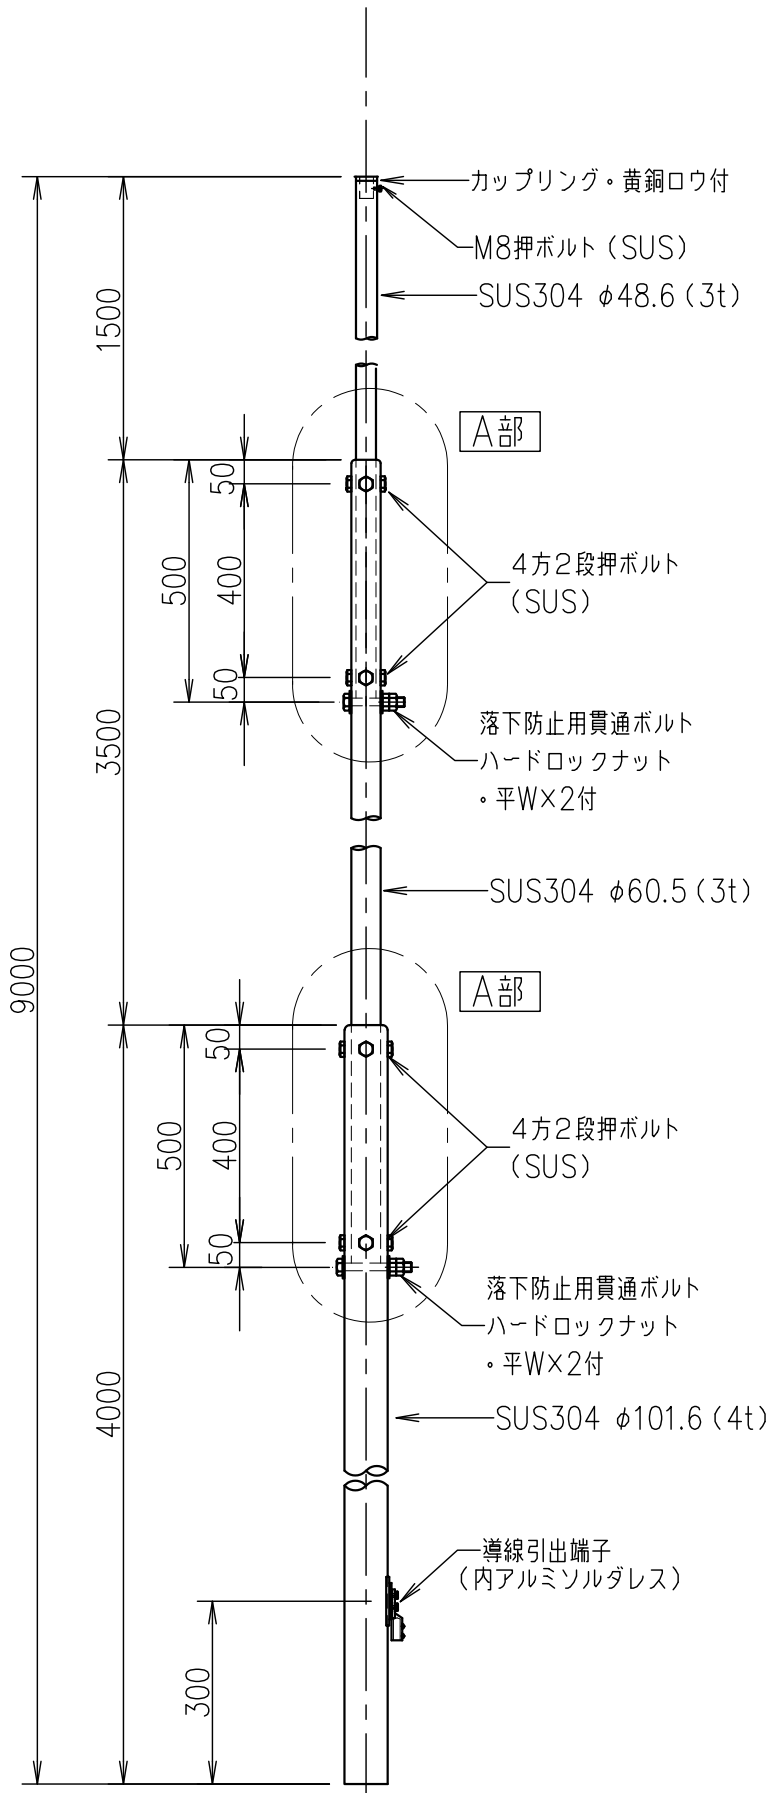

A部 段継部詳細図