
# 支持管（側壁型）


| JOB<br>DATE | No.<br>CCBBBD120040 |
|---|---|

## ステンレス管（SUS304）

NIPエンジニアリング株式会社

SCALE
NON

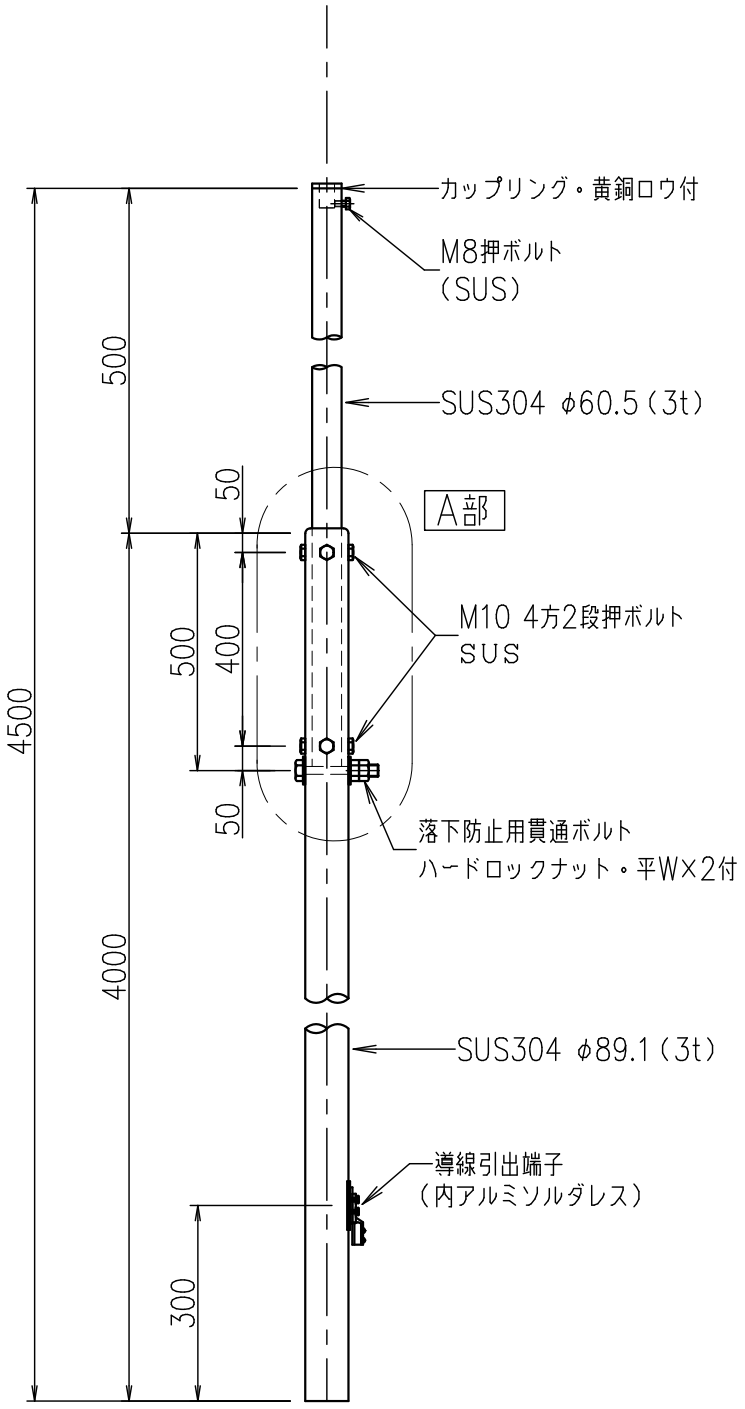

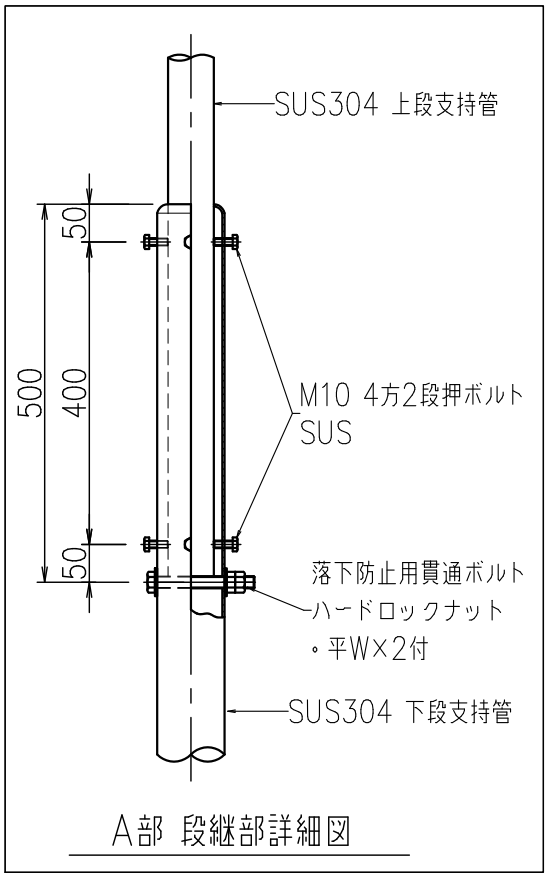
A部 段継部詳細図