
支持管（側壁型）


JOB DATE	No. CCBBBD120043

ステンレス管（SUS304）

NIPエンジニアリング株式会社

SCALE
NON

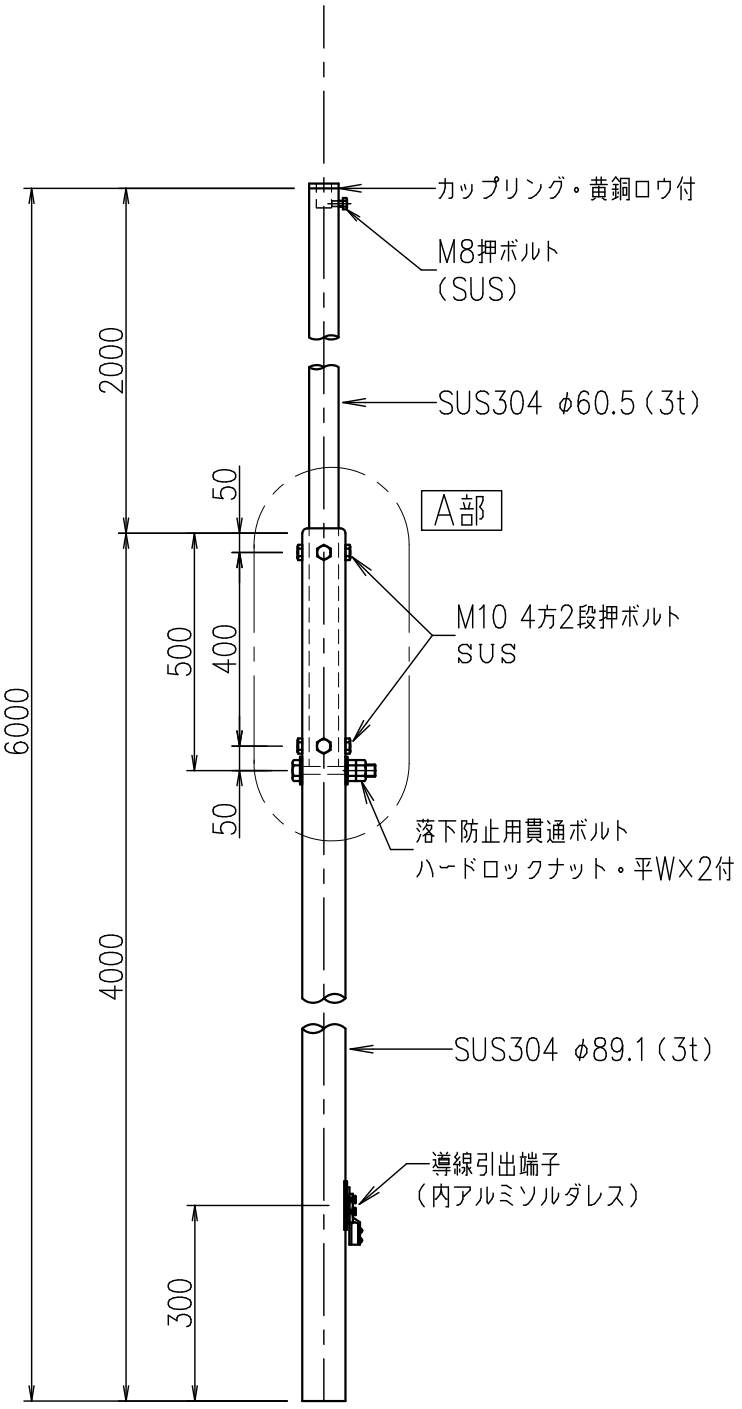

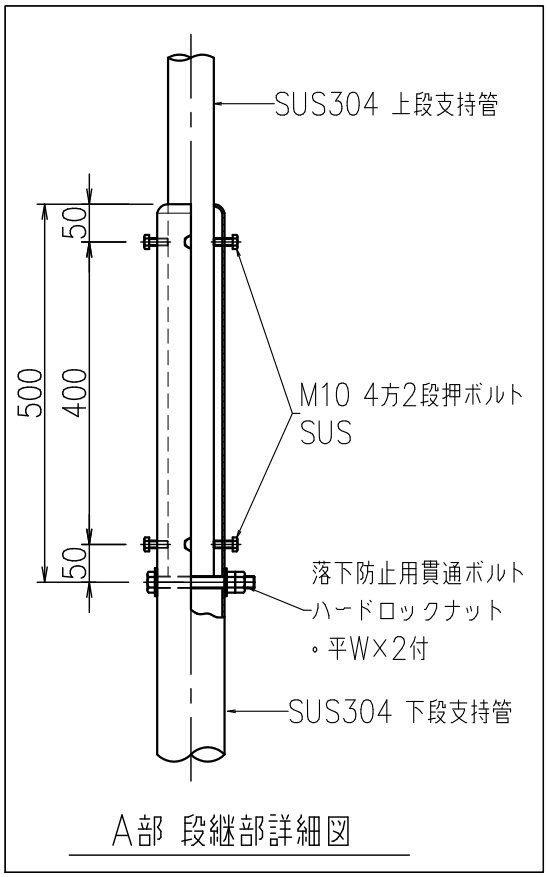

A部 段継部詳細図