
# 支持管（側壁型）


| JOB | No. |
|---|---|
| DATE | CCBBBD120044 |

## ステンレス管（SUS304）

NIPエンジニアリング株式会社

SCALE
NON

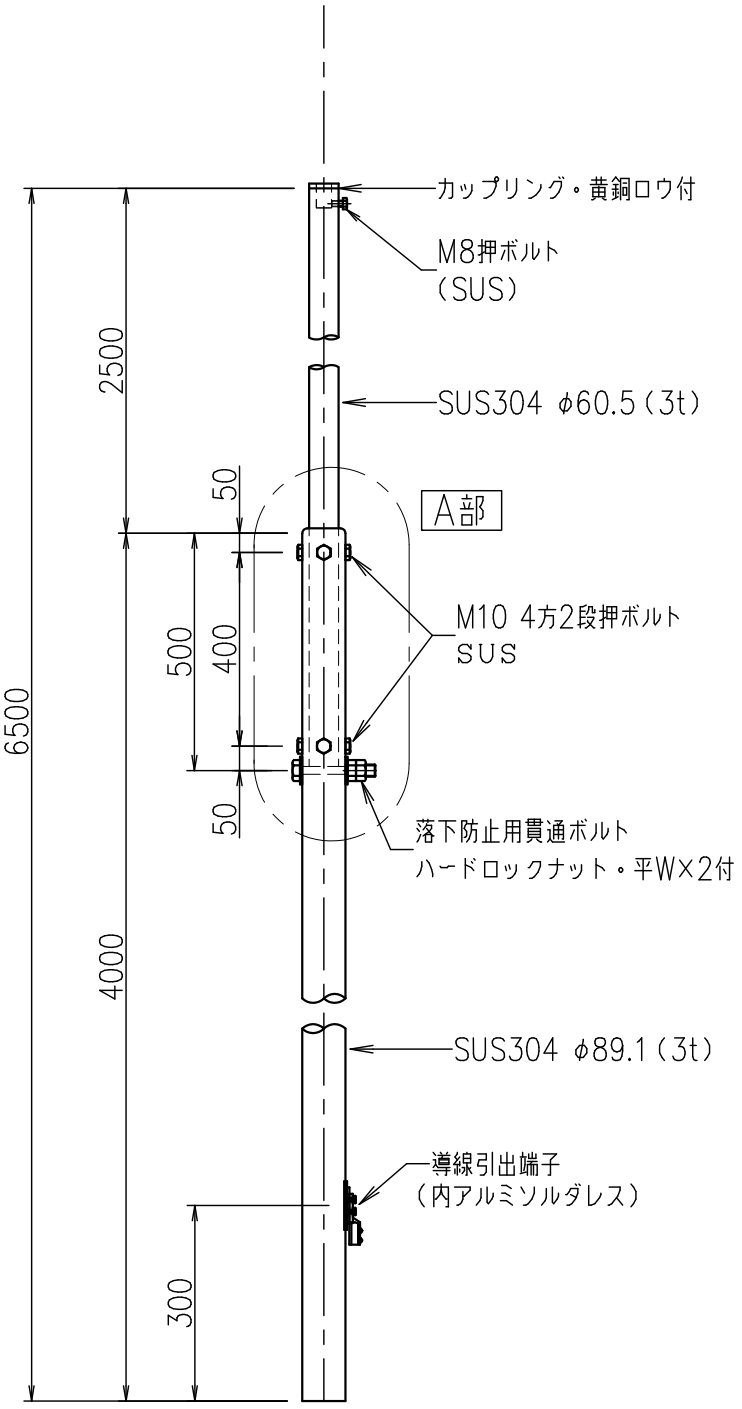

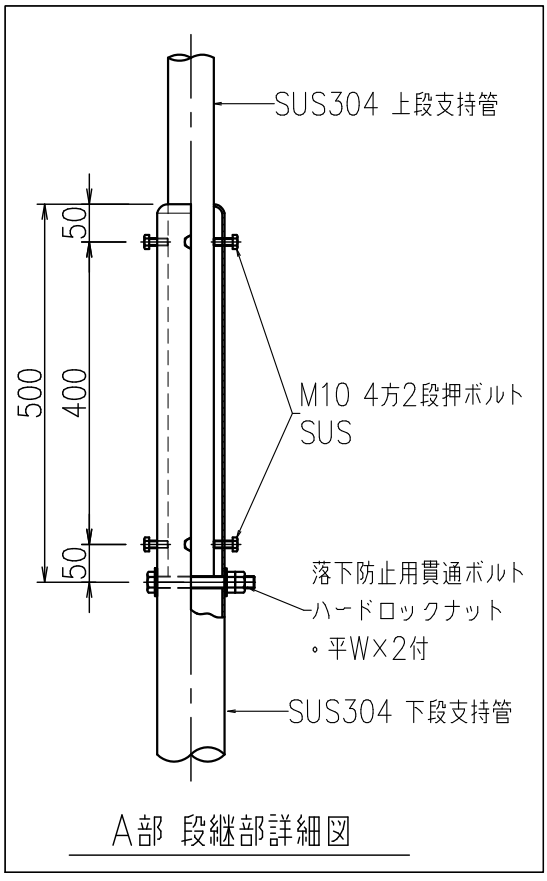
A部 段継部詳細図